


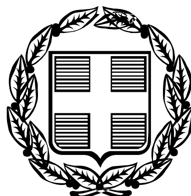

ΕΦΗΜΕΡΙΣ ΤΗΣ ΚΥΒΕΡΝΗΣΕΩΣ

ΤΗΣ ΕΛΛΗΝΙΚΗΣ ΔΗΜΟΚΡΑΤΙΑΣ

ΤΕΥΧΟΣ ΤΕΤΑΡΤΟ Αρ. Φύλλου 1224

15 Νοεμβρίου 2005

ΠΕΡΙΕΧΟΜΕΝΑ

ΑΠΟΦΑΣΕΙΣ

ΑΠΟΦΑΣΕΙΣ

Αριθμ. 4100 (1)

Επικύρωση καθορισμού οριογραμμών τμήματος ρέματος «Μάρτη» πλησίον της ιδιοκτησίας Ανδρέα Αδάμη, στη θέση Ανάσκελο του Δ.Δ. Μελιγούς του Δήμου Βόρειας Κυνουρίας Ν. Αρκαδίας.

Η ΓΕΝΙΚΗ ΓΡΑΜΜΑΤΕΑΣ ΠΕΡΙΦΕΡΕΙΑΣ ΠΕΛΟΠΟΝΝΗΣΟΥ

Έχοντας υπόψη τις ακόλουθες διατάξεις, και λοιπά έγγραφα:

1. Τον ν. 2853/16.7.1922 «περί υδραυλικών εν γένει έργων και αστυνομεύσεως των Δημοσίων Υδάτων»

2. Το άρθρο 6 της με αρ. 3046/304/3.2.1989 απόφασης του Υπουργού ΠΕ.ΧΩ.ΔΕ. «Έγκριση Κτιριοδομικού Κανονισμού».

3. Το άρθρο 5 του ν.3010/25.4.2002 (Α; 91).

4. Την υπ' αριθμ. 5114/13.10.2005 εισήγηση της Δ/νσης Υποδομών της Ν.Α. Αρκαδίας, περί «καθορισμού των οριογραμμών τμήματος ρέματος πλησίον της ιδιοκτησίας Ανδρέα Αδάμη στη θέση Ανάσκελο του Δ.Δ. Μελιγούς του Δήμου Βόρειας Κυνουρίας Ν. Αρκαδίας, η οποία υπεβλήθη στην υπηρεσία μας με το υπ' Α.Π. 5114/13.10.2005 έγγραφο της Δ/νσης Υποδομών (Α.Π. ΠΕ.ΧΩ.: / .10.2005).

5. Το Τοπογραφικό και Υψομετρικό Διάγραμμα Οριοθέτησης, με Αριθμό Σχεδίου: 1 και Κλίμακας 1:250, συνταχθέν από τον Γεώργιο Κοτσιώνη - Αγρ. Τοπογράφο Μηχ/κό, το οποίο ελέγχθηκε και θεωρήθηκε από την Δ/νση Υποδομών Ν.Α. Αρκαδίας και υπεβλήθη με το υπ' Α.Π. 5114/13.10.2005 έγγραφο της στην υπηρεσία μας σε επτά (7) αντίγραφα, αποφασίζει:

Την επικύρωση του καθορισμού των οριστικών Οριογραμμών τμήματος του ρέματος «Μάρτη» πλησίον της ιδιοκτησίας Ανδρέα Αδάμη, στη θέση Ανάσκελο του Δ.Δ. Μελιγούς του Δήμου Βόρειας Κυνουρίας Ν. Αρκαδίας, κατ' εφαρμογή των διατάξεων του ν.3010/2002 και κατόπιν της επισυναπτόμενης με Α.Π. 5114/13.10.2005 εισηγήσεως καθορισμού οριογραμμών της αρμόδιας Δ/νσης Υποδομών της ΝΑ. Αρκαδίας, καθορίζουμε τις συντεταγμένες των οριογραμμών όπως αυτές αναγράφονται στο Τοπογραφικό και Υψομετρικό Διάγραμμα με Αριθμό Σχεδίου: 1 και Κλίμακας 1:250, συνταχθέν από τον κ. Γεώργιο Κοτσιώνη - Αγρ. Τοπογράφο Μηχ/κό, το οποίο συνοδεύει αναπόσπαστα την παρούσα απόφαση.

Η απόφαση αυτή μαζί με το συνημμένο Τοπογραφικό και Υψομετρικό Διάγραμμα Οριοθέτησης να δημοσιευθούν στην Εφημερίδα της Κυβερνήσεως.

Τρίπολη, 21 Οκτωβρίου 2005

Η Γενική Γραμματέας Περιφέρειας
ΑΓΓΕΛΑ ΑΒΟΥΡΗ

ΕΡΓΟΔΟΤΗΣ	ΑΝΔΡΕΑΣ ΑΔΑΜΗΣ
ΕΡΓΟ	ΟΡΙΟΘΕΤΗΣΗ ΡΕΜΜΑΤΟΣ * ΜΑΡΤΗ *
ΘΕΣΗ ΕΡΓΟΥ	Νομός Αρκαδίας, Δήμος Βόρειας Κυνουρίας Περιοχή Ανάσκελο Δ.Δ. Μελιγούς
ΜΕΛΕΤΗΤΗΣ	ΚΟΤΣΙΩΝΗΣ ΓΕΩΡΓΙΟΣ – ΑΓΡ. ΚΑΙ ΤΟΠ. ΜΗΧΑΝΙΚΟΣ Μεναλιώτη 7 – ΤΡΙΠΟΛΗ 22100 Τηλ. 2710-243358 - 6945-238882


ΤΟΠΟΓΡΑΦΙΚΟ ΔΙΑΓΡΑΜΜΑ ΟΡΙΟΘΕΤΗΣΗΣ	ΚΛΙΜΑΚΑ 1:250 ΙΣΟΔΙΑΣΤΑΣΗ 0,50 μ.
ΠΕΡΙΟΔΟΣ ΕΚΠΟΝΗΣΗΣ ΤΗΣ ΜΕΛΕΤΗΣ: ΙΟΥΛΙΟΣ 2005	


ΥΠΟΓΡΑΦΗ-ΣΦΡΑΓΙΔΑ

ΓΕΩΡΓΙΟΣ ΚΩΝ. ΚΟΤΣΙΩΝΗΣ
ΑΓΡ. & ΤΟΠ. ΜΗΧ/ΚΟΣ
ΑΡΙΘ. ΜΗΤΡΩΟΥ Τ.Ε.Ε. 13362
ΓΡ. ΛΑΜΠΡΑΚΗ 9-11 * ΤΡΙΠΟΛΗ
ΤΗΛ.: 2710 - 243358
ΑΦΜ 009822233 - ΔΟΥ ΤΡΙΠΟΛΗΣ

ΕΛΕΓΧΟΣ	ΕΓΚΡΙΣΗ	ΘΕΩΡΗΣΗ
Τρίπολη - 8 - 2005 Ο Μηχ/κός	Τρίπολη - 8 - 2005 Ο Προϊστ. Γρ. Μελετών	Τρίπολη - 8 - 2005 Ο Δ/ντής Δ/νσης Υποδομών ΚΩΝ/ΝΟΣ ΠΑΝΟΥΚΛΙΑΣ Πολ. Μηχ/κός με βαθμό Δ/ντή

Το παρόν συνοδεύει την αριθ. 4100/05 απόφαση

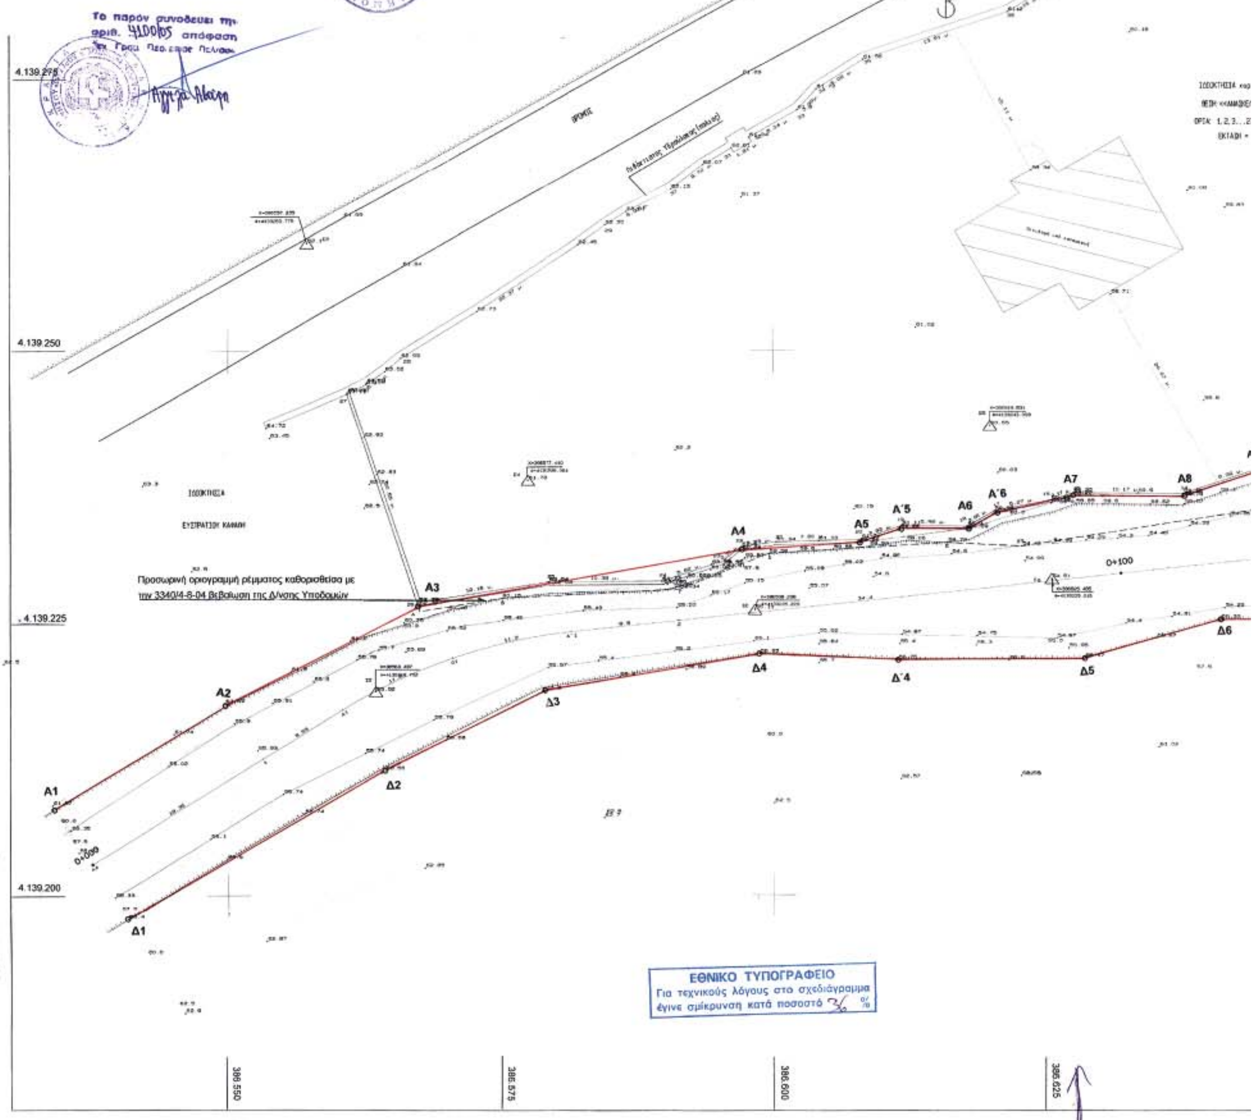

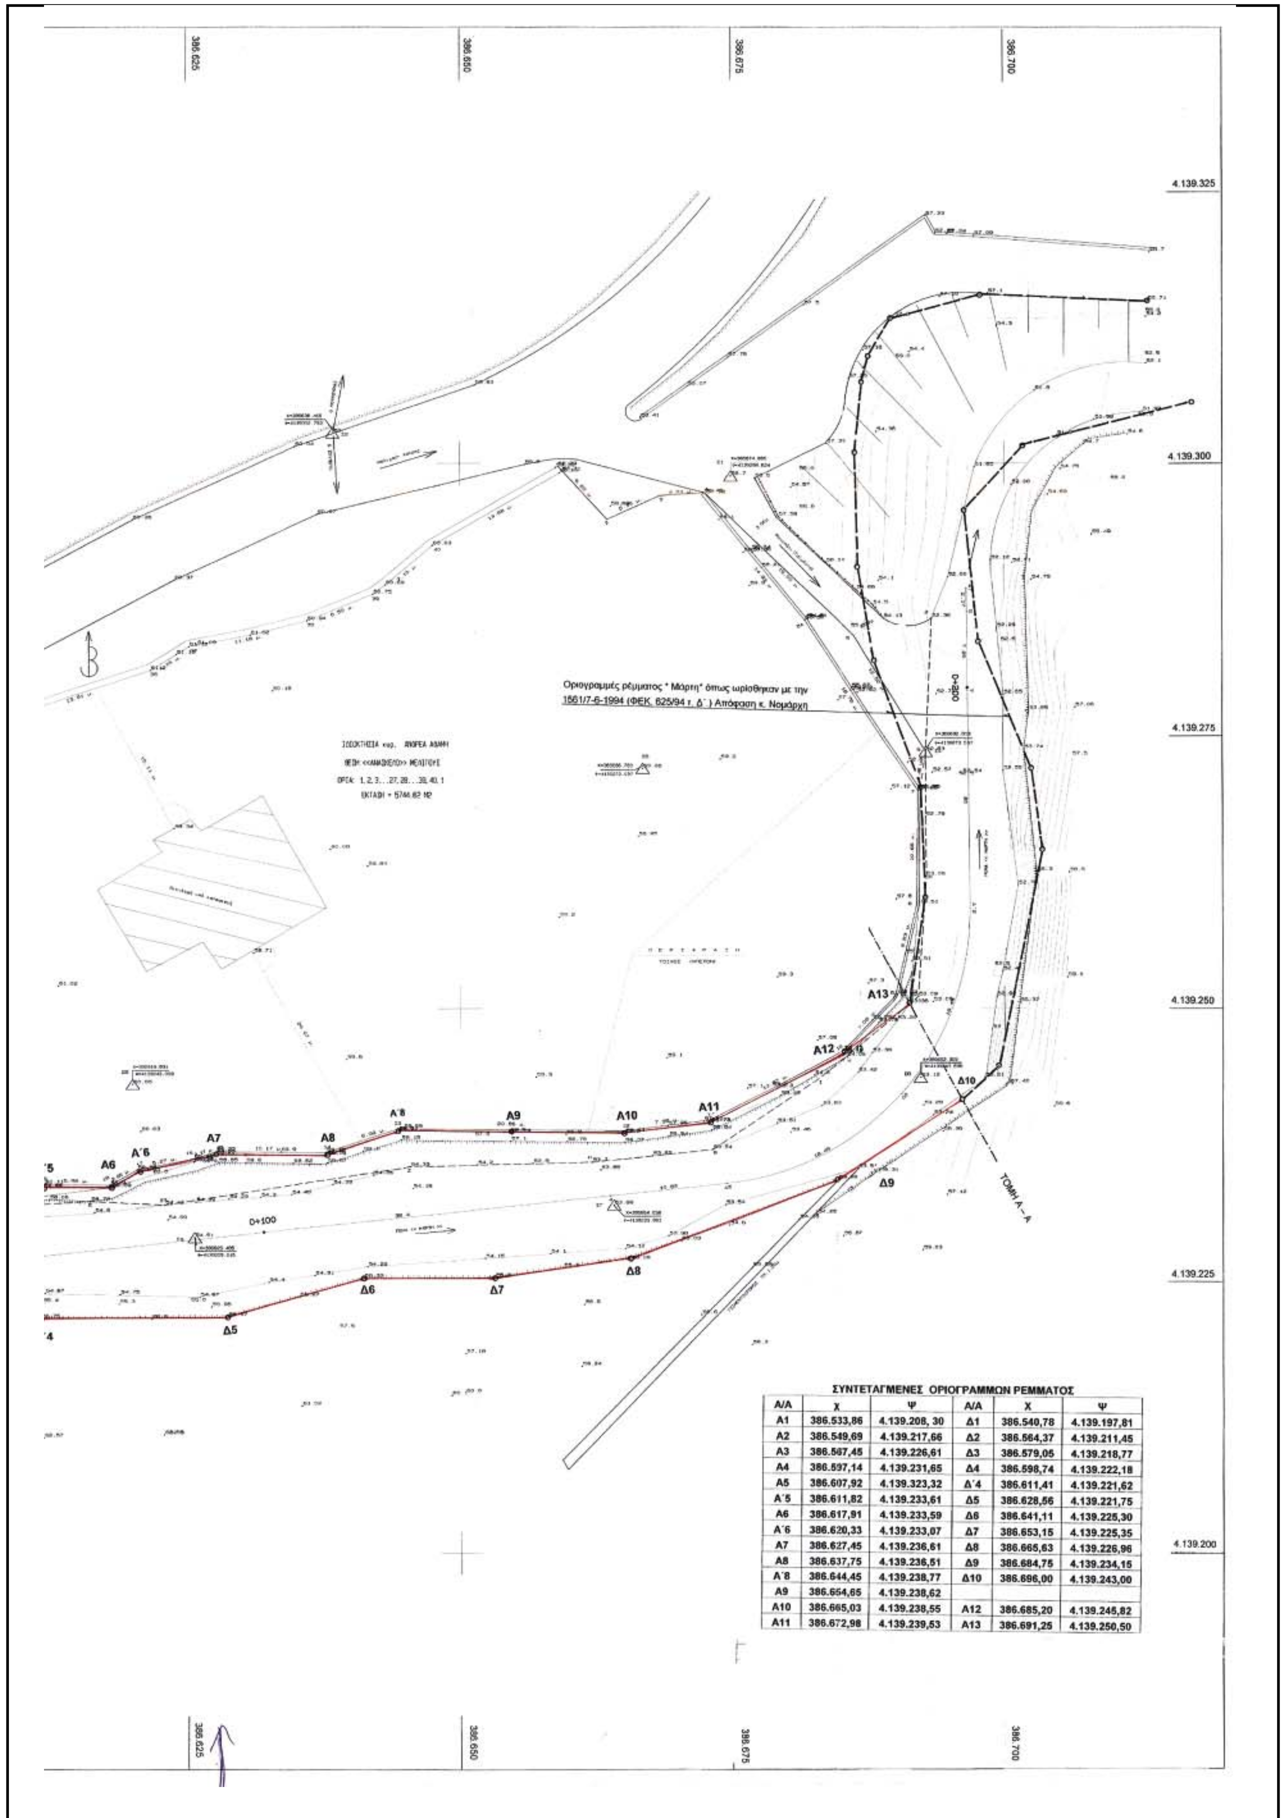

ΣΥΝΤΕΤΑΓΜΕΝΕΣ ΟΡΙΟΓΡΑΜΜΩΝ ΡΕΜΜΑΤΟΣ

Α/Α	Χ	Ψ	Α/Α	Χ	Ψ
Α1	386.533,86	4.139.208, 30	Δ1	386.540,78	4.139.197,81
Α2	386.549,69	4.139.217,66	Δ2	386.564,37	4.139.211,45
Α3	386.567,45	4.139.226,61	Δ3	386.579,05	4.139.218,77
Α4	386.597,14	4.139.231,65	Δ4	386.598,74	4.139.222,18
Α5	386.607,92	4.139.323,32	Δ΄4	386.611,41	4.139.221,62
Α΄5	386.611,82	4.139.233,61	Δ5	386.628,56	4.139.221,75
Α6	386.617,91	4.139.233,59	Δ6	386.641,11	4.139.225,30
Α΄6	386.620,33	4.139.233,07	Δ7	386.653,15	4.139.225,35
Α7	386.627,45	4.139.236,61	Δ8	386.665,63	4.139.226,96
Α8	386.637,75	4.139.236,51	Δ9	386.684,75	4.139.234,15
Α΄8	386.644,45	4.139.238,77	Δ10	386.696,00	4.139.243,00
Α9	386.654,65	4.139.238,62			
Α10	386.665,03	4.139.238,55	Α12	386.685,20	4.139.245,82
Α11	386.672,98	4.139.239,53	Α13	386.691,25	4.139.250,50

Αριθμ. 4101 (2)

Επικύρωση Καθορισμού Οριογραμμών τμήματος ρέματος πλησίον της ιδιοκτησίας Βασιλικής Ζερβού συζ. Πολύβιου Δωροβίνη, στη θέση Καραμπατσέϊκα του Δ.Δ. Ξηροπηγάδου του Δήμου Βόρειας Κυνουρίας Ν. Αρκαδίας.

Η ΓΕΝΙΚΗ ΓΡΑΜΜΑΤΕΑΣ ΠΕΡΙΦΕΡΕΙΑΣ ΠΕΛΟΠΟΝΝΗΣΟΥ

Έχοντας υπόψη τις ακόλουθες διατάξεις, και λοιπά έγγραφα:

1. Τον ν. 2853/16.7.1922 «περί υδραυλικών εν γένει έργων και αστυνομεύσεως των Δημοσίων Υδάτων».

2. Το άρθρο 6 της με αρ. 3046/304/3.2.1989 απόφασης του Υπουργού ΠΕ.ΧΩ.ΔΕ. «Έγκριση Κτιριοδομικού Κανονισμού».

3. Το άρθρο 5 του ν.3010/25.4.2002 (Α΄ 91).

4. Την με Α.Π. 4983/13.10.2005 εισήγηση της Δ/νσης Υποδομών της Ν.Α. Αρκαδίας, περί «καθορισμού των οριογραμμών τμήματος ρέματος πλησίον της ιδιοκτησίας Βασιλικής Ζερβού συζ. Πολύβιου Δωροβίνη στη θέση Καραμπατσέϊκα του Δ.Δ. Ξηροπηγάδου του Δήμου Βόρειας Κυνουρίας Ν. Αρκαδίας, η οποία υπεβλήθη στην υπηρεσία μας με το υπ' Α.Π. 4983/13.10.2005 έγγραφο της Δ/νσης Υποδομών (Α.Π. ΠΕ.ΧΩ.: / .10.2005).

5. Το Τοπογραφικό και Υψομετρικό Διάγραμμα Οριοθέτησης, με Αριθμό Σχεδίου:1 και Κλίμακας 1:200, συνταχθέν από τον Γεώργιο Κοτσιώνη - Αγρ. Τοπογράφο Μηχ/κό, το οποίο ελέγχθηκε και θεωρήθηκε από την Δ/νση Υποδομών Ν.Α. Αρκαδίας και υπεβλήθη με το υπ' Α.Π. 4983/13.10.2005 έγγραφο της στην υπηρεσία μας σε επτά (7) αντίγραφα, αποφασίζει:

Την επικύρωση του καθορισμού των οριστικών Οριογραμμών τμήματος ρέματος πλησίον της ιδιοκτησίας Βασιλικής Ζερβού συζ. Πολύβιου Δωροβίνη, στη θέση Καραμπατσέϊκα του Δ.Δ. Ξηροπηγάδου του Δήμου Βόρειας Κυνουρίας Ν. Αρκαδίας, κατ' εφαρμογή των διατάξεων του ν.3010/2002 και κατόπιν της επισυναπτόμενης με Α.Π. 4983/13.10.2005 εισηγήσεως καθορισμού οριογραμμών της αρμόδιας Δ/νσης Υποδομών της Ν.Α. Αρκαδίας, καθορίζουμε τις συντεταγμένες των οριογραμμών όπως αυτές αναγράφονται στο Τοπογραφικό & Υψομετρικό Διάγραμμα με Αριθμό Σχεδίου:1 και Κλίμακας 1:200, συνταχθέν από τον Γεώργιο Κοτσιώνη - Αγρ. Τοπογράφο Μηχ/κό, το οποίο συνοδεύει αναπόσπαστα την παρούσα απόφαση.

Η απόφαση αυτή μαζί με το συνημμένο Τοπογραφικό και Υψομετρικό Διάγραμμα Οριοθέτησης να δημοσιευθούν στην Εφημερίδα της Κυβερνήσεως.

Τρίπολη, 21 Οκτωβρίου 2005

Η Γενική Γραμματέας Περιφέρειας
ΑΓΓΕΛΑ ΑΒΟΥΡΗ

ΤΟΠΟΓΡΑΦΙΚΟ ΣΧΕΔΙΟ

ΚΛΙΜΑΚΑ 1: 200

Ισοδιάσταση 0.50

ΣΥΝ

Α/Α	Χ
Α1	388.762,8
Α3	388.795,8
Α4	388.807,6
Α5	388.825,7
Α6	388.850,2

ΒΡΑΧΟΣ

ΙΔΙΟΚΤΗΣΙΑ ΓΕΩΡΓΙΟΥ ΛΙΑΗ

ΙΔΙΟΚΤΗΣΙΑ ΠΑΝΑΓΙΩΤΗ ΚΟΥΒΑ

ΙΔΙΟΚΤΗΣΙΑ ΒΑΣΙΛΙΚΗΣ ΖΕΡΒΟΥ Συζ. ΠΟΛΥΒΙΟΥ ΔΩΡΟΒΙΝΗ

ΟΙΚΙΑ

Σ6 X= 388.796,22 Ψ=4.145.710,46

Σ5 X= 388.802,98 Ψ=4.145.704,84

Σ4 X= 388.817,18 Ψ=4.145.705,13

Σ3 X= 388.822,15 Ψ=4.145.701,24

Σ2 X= 388.848,71 Ψ=4.145.693,57

Π2 X= 388.823,52 Ψ=4.145.721,42

Α1 Α2 Α3 Α4 Α5 Α6

Δ1 Δ2 Δ3 Δ4 Δ5 Δ6 Δ7

Μ2 Μ3 Π1 Π3

ΕΘΝΙΚΟ ΤΥΠΟΓΡΑΦΕΙΟ
Για τεχνικούς λόγους στο σχεδιάγραμμα
έγινε σμίκρυνση κατά ποσοστό 34 %

ΣΥΝΤΕΤΑΓΜΕΝΕΣ ΟΡΙΟΓΡΑΜΜΩΝ ΡΕΜΜΑΤΟΣ

Α/Α	Χ	Ψ	Α/Α	Χ	Ψ
Α1	388.762,80	4.145.712,80	Δ1	388.766,30	4.145.716,05
			Δ2	388.790,05	4.145.711,05
Α3	388.795,80	4.145.697,60	Δ3	388.797,80	4.145.707,60
Α4	388.807,60	4.145.693,80	Δ4	388.801,90	4.145.703,05
Α5	388.825,75	4.145.693,40	Δ5	388.816,70	4.145.701,95
Α6	388.850,20	4.145.691,10	Δ6	388.834,60	4.145.698,80
			Δ7	388.847,05	4.145.698,00

ΕΡΓΟΔΟΤΗΣ
ΒΑΣΙΛΙΚΗ ΖΕΡΒΟΥ Συζ. ΠΟΛΥΒΙΟΥ ΔΩΡΟΒΙΝΗ

ΟΡΙΟΘΕΤΗΣΗ ΡΕΜΜΑΤΟΣ "ΚΑΡΑΜΠΑΤΣΕΪΚΑ"
ΠΕΡΙΟΧΗΣ ΞΗΡΟΠΗΓΑΔΟΥ

ΜΕΛΕΤΗ ΕΦΑΡΜΟΓΗΣ

ΤΟΠΟΓΡΑΦΙΚΟ ΔΙΑΓΡΑΜΜΑ ΟΡΙΟΘΕΤΗΣΗΣ
ΚΛΙΜΑΚΑ : ΜΗΚΗ 1:200 ΙΣΟΔΙΑΣΤΑΣΗ 0,50 μ.

Το παρόν συνοδεύει τη
αριθ. 4101/05 απόφαση



Τρίπολη 14 – 4 - 2005
Ο Μελετητής

ΓΕΩΡΓΙΟΣ ΚΩΝ. ΚΟΤΣΙΩΝΗΣ
ΑΓΡ. & ΤΟΠ. ΜΗΧ/ΚΟΣ
ΑΡΙΘ. ΜΗΤΡΩΟΥ Τ.Ε.Ε. 13362
ΓΡ. ΛΑΜΠΡΑΚΗ 9-11 * ΤΡΙΠΟΛΗ
ΤΗΛ.: 2710 - 243355

ΕΛΕΓΧΟΣ	ΕΓΚΡΙΣΗ	ΘΕΩΡΗΣΗ
Τρίπολη - 2005 Ο Μηχ/κός	Τρίπολη - 2005 Ο Προϊστ. Γρ. Μελετών	Τρίπολη - 2005 Ο Δ/ντής Δ/νσης Υποδομών
Γ. ΣΜΟΥΔΙΑΝΗΣ Πολ. Μηχ/κός Γ.β.	ΠΑΝΑΓΙΩΤΑ ΠΡΟΥΤΖΟΥ Αρχιτέκτων Μηχ. Α.β.	ΚΩΝ/ΝΟΣ ΠΑΝΟΥΚΛΙΑΣ Πολ. Μηχ/κός με βαθμό Δ/ντή

ΙΔΙΟΚΤΗΣΙΑ ΠΑΝΑΓΙΩΤΗ ΚΟΥΒΑΛΗ

ΙΔΙΟΚΤΗΣΙΑ ΠΑΝΑΓΙΩΤΗ ΛΙΑΗ

Μ3 Μ4 Μ2 Μ5

Π1
Χ= 388.840,26
Ψ=4.145.730,77

ΔΩΡΟΒΙΝΗ

Εγκρίνεται ως προς τον καθορισμό των οριογραμμών Α1, Α3 . . . Α6 (Αριστερά) και Δ1, Δ2 . . . Δ7 (Δεξιά)

Τρίπολη, 18-07-2005

Ο Μηχ/κός Η Πρ/νη Τμ. ΜΩ

ΣΜΟΥΔΙΑΝΗΣ ΓΕΩΡΓΙΟΣ
Πολιτικός Μηχανικός Α΄ β.

← Αστρος

→ Κυβέρι

Σ1
Χ= 388.868,84
Ψ=4.145.715,29

Απόφαση: Αριθμ. 3158/584/05 (3)

Τροποποίηση εγκεκριμένου ρυμοτομικού σχεδίου στο Ο.Τ. Γ 2309 της Π.Ε. 12 του Δήμου Αρτέμιδος.

Ο ΝΟΜΑΡΧΗΣ ΑΝΑΤΟΛΙΚΗΣ ΑΤΤΙΚΗΣ

Έχοντας υπόψη:

1) Τις διατάξεις του από 17.7.1923 ν.δ. «περί σχεδίων πόλεων και κωμών του Κράτους», όπως τροποποιήθηκε και συμπληρώθηκε μεταγενέστερα.

2) Τις διατάξεις του ν.2218/1994 Ίδρυση Νομαρχιακής Αυτοδιοίκησης τροποποίηση διατάξεων για την πρωτοβάθμια αυτοδιοίκηση και την περιφέρεια και άλλες διατάξεις (ΦΕΚ 90/τ.Α/13.6.1994) και τις όμοιες του ν.2240/1994 συμπλήρωση διατάξεων για την Νομαρχιακή Αυτοδιοίκηση και άλλες διατάξεις (ΦΕΚ Α 153/16.9.1994) με τις οποίες ιδρύθηκαν οι Νομαρχιακές αυτοδιοικήσεις.

3) Του ισχύοντος οργανισμού Εσωτερικής λειτουργίας των Υπηρεσιών της Νομαρχιακής Αυτοδιοίκησης Ανατ. Αττικής. (ΦΕΚ 400 Β/95).

4) Τις διατάξεις του α.ν. 314/1968 όπως τροποιήθηκαν και συμπληρώθηκαν με το ν.δ. 1018/1971.

5) Τις διατάξεις του π.δ. 183 ΦΕΚ Α/86 περί εγκρίσεως τροποποιήσεως σχεδίων πόλεων.

6) Την υπ' αριθμ. 29/05 απόφαση του Δ. Συμβουλίου Δήμου Αρτέμιδος

7) Το πρακτικό 2 της 10ης Συνεδρίας της 16.6.2005 του ΣΧΟΠΝΑΑ.

8) Τις διατάξεις του ν.3044/2002 (ΦΕΚ 197Α/27.8.2002) άρθρο 10 παρ. 1 και 4

9) Τις διατάξεις του άρθρου 90 του «Κώδικα για την Κυβέρνηση και τα Κυβερνητικά Όργανα», που κυρώθηκε με το άρθ. πρώτο του π.δ. 63/2005, και το γεγονός ότι από τις διατάξεις αυτής της απόφασης δεν προκαλείται δαπάνη εις βάρος του δημοτικού προϋπολογισμού.

10) Την από 14.6.2005 εισήγηση της υπηρεσίας μας.

11) Το από 12.6.1997 (ΦΕΚ 578Δ/7.7.1997) Δ/γμα, με το οποίο εντάχθηκε η περιοχή στο σχέδιο, αποφασίζουμε:

Εγκρίνουμε την τροποποίηση του ρυμοτομικοπύ σχεδίου στο Ο.Τ Γ.2309 της ΠΕ 12 του Δήμου Αρτέμιδος, όπως φαίνεται στο τοπογραφικό διάγραμμα (κλίμακας 1:500) που συνοδεύει την παρούσα απόφαση.

Κατά της παρούσης επιτρέπεται η υποβολή προσφυγής στο γενικό Γραμ. Περιφέρειας μόνο για παράβαση Νόμου σύμφωνα με τις διατάξεις της παρ. 12 του άρθρου 18 του ν.2218/1994 μέσα σε αποκλειστική προθεσμία 30 ημερών από της δημοσιεύσεως της παρούσης στην Εφημερίδα της Κυβερνήσεως.

Η απόφαση αυτή να δημοσιευθεί στην Εφημερίδα της Κυβερνήσεως.

Παλλήνη, 15 Σεπτεμβρίου 2005

Ο Νομάρχης

Λ. ΚΟΥΡΗΣ

ΠΡΟΤΑΣΗ ΠΟΛΕΟΔΟΜΙΚΗΣ ΡΥΘΜΙΣΗΣ

ΕΜΒΑΔΟ ΡΥΜΟΤΟΜΟΥΜΕΝΟΥ ΤΜΗΜΑΤΟΣ

Ε(ΑαβγδΖΑ) = (5.50+19.00)•4.00 = 98.00τμ

ΕΜΒΑΔΟ ΟΙΚΟΠΕΔΟΥ (αΒΕδγβα) ΜΕΤΑ ΤΗΝ ΡΥΜΟΤΟΜΗΣΗ

Ε(αΒΕδγβα)= (5.50•15.00)+(2.50•19.00) = 130.00τμ

ΕΛΛΗΝΙΚΗ ΔΗΜΟΚΡΑΤΙΑ
ΝΟΜΑΡΧΙΑΚΗ ΑΥΤΟΔΙΟΙΚΗΣΗ ΑΝΑΤΟΛΙΚΗΣ ΑΤΤΙΚΗΣ
ΔΙΕΥΘΥΝΣΗ ΧΩΡΟΤΑΞΙΑΣ, ΠΟΛΕΟΔΟΜΙΑΣ & ΠΕΡΙΒΑΛΛΟΝΤΟΣ
ΤΜΗΜΑ ΧΩΡΟΤΑΞΙΑΣ

Τροποποίηση του ρυμοτομικού σχεδίου του Δήμου Αρτέμιδος

ΚΛΙΜΑΚΑ 1:500

Εγκρίνεται με την υπ' αρ. 3158/564/05 απόφαση Νομάρχη Ανατ. Αττικής

ΑΚΡΙΒΕΣ ΑΝΤΙΓΡΑΦΟ
Ο ΝΟΜΑΡΧΗΣ

ΛΕΩΝΙΔΑΣ ΚΟΥΡΗΣ

ΕΘΝΙΚΟ ΤΥΠΟΓΡΑΦΕΙΟ
Για τεχνικούς λόγους στο σχεδιάγραμμα έγινε σμίκρυνση κατά ποσοστό 30 %